

# Untergeschoss

Vorabzug

Stand Oktober 2020

ÄNDERUNG	DEZ.	DATUM	IND.

projekt62 consult gmbh  
 Allee 30  
 67551 Worms  
 Tel: 06247-9045680 Fax: 06247-90456859

Projekt: Umnutzung und Erweiterung bestehendes Kasernengebäude zu einem medizinischen Versorgungszentrum	
Bauherr: Bamac + Keck 2, Pioneer Hanau GbR Oggensheimer Straße 42 67112 Mutterstadt	
Architekt: projekt62 consult gmbh Allee 30, 67551 Worms	
Zeichnung: Grundriss Untergeschoss	Plannummer: BE 1-04
Gezeichnet: rtf	Datum: xx.03.2020
Geprüft: fw	Maßstab: 1 : 100
Projektnummer: 0.804.00	Unterschrift Bauherr/Grundstückseigentümer:
Unterschrift Architekt:	






Erdgeschoss 954

**Vorabzug**  
Stand Oktober 2020

ÄNDERUNG	GEZ.	DATUM	IND.

projekt62 consult gmbh Allee 30 67551 Worms Tel: 06247-9045680 Fax: 06247-90456859		
Projekt: Umnutzung und Erweiterung bestehendes Kasernengebäude zu einem medizinischen Versorgungszentrum Bauherr: Bamac + Keck 2, Pioneer Hanau GbR Oggersheimer Straße 42 67112 Mütterstadt		
Architekt: projekt62 consult gmbh Allee 30, 67551 Worms		Plannummer: BE 1-05 Datum: xx.03.2020
Zeichnung: Grundriss Erdgeschoss		Maßstab: 1 : 100
Gezeichnet: rfr Geprüft: fw		Unterschrift Bauherr/Grundstückseigentümer: Unterschrift Architekt:
Projektsumme: 0.804.00		

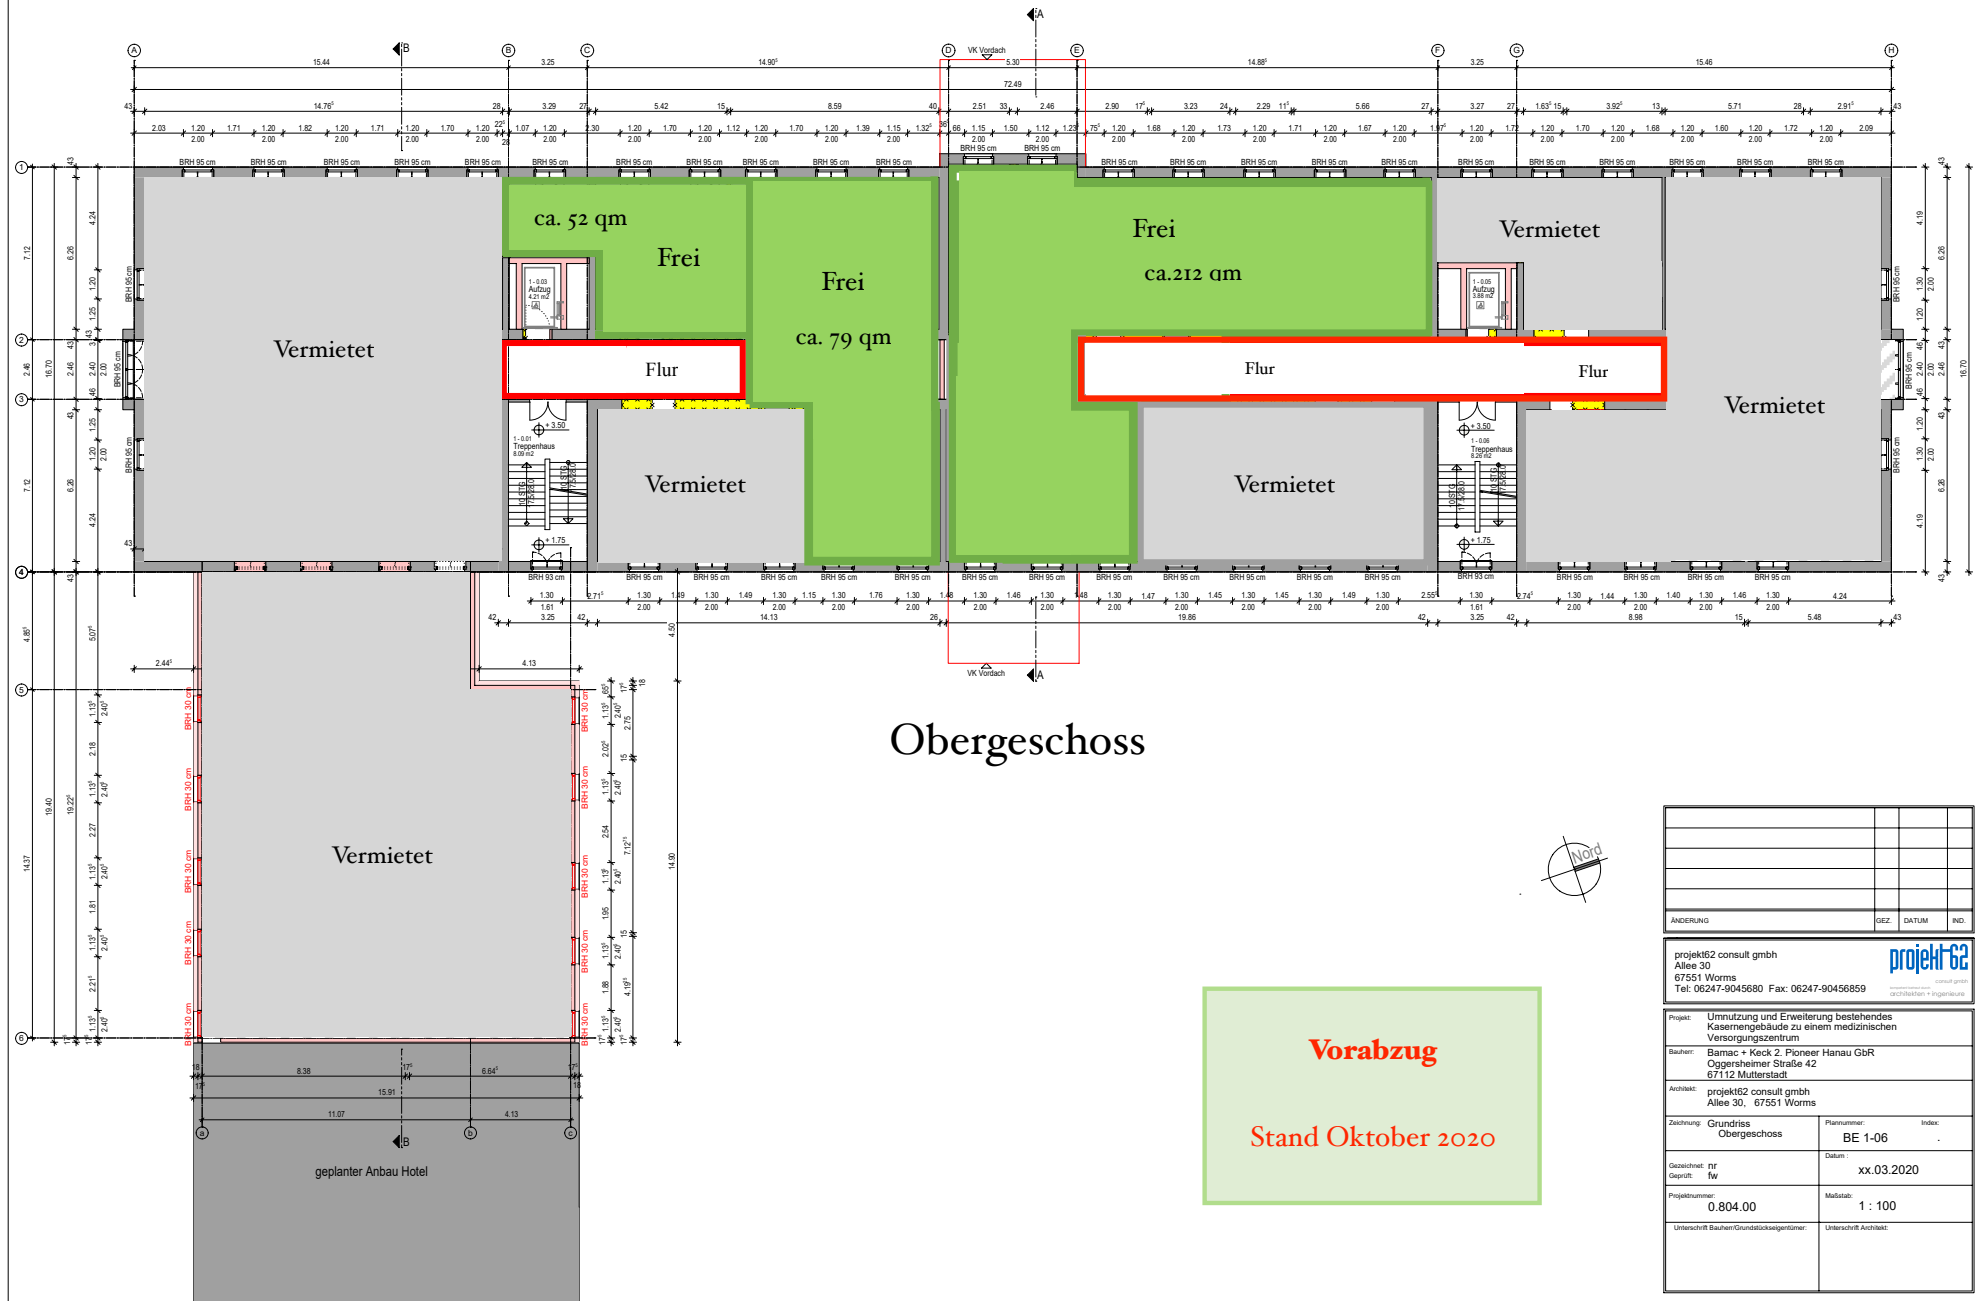

Obergeschoss




**Vorabzug**  
Stand Oktober 2020

ÄNDERUNG	GEZ.	DATUM	IND.


projekt62 consult gmbh  
 Allee 30  
 67551 Worms  
 Tel: 06247-9045680 Fax: 06247-90456859



Projekt: Umnutzung und Erweiterung bestehendes Kasernengebäude zu einem medizinischen Versorgungszentrum		
Bauherr: Bamac + Keck 2, Pioneer Hanau GBR Oggersheimer Straße 42 67152 Mütterstadt		
Architekt: projekt62 consult gmbh Allee 30, 67551 Worms		
Zeichnung: Grundriss Obergeschoss	Plannummer: BE 1-06	Index:
Gezeichnet: rfr Geprüft: fw	Datum: xx.03.2020	
Projektsumme: 0.804.00	Maßstab: 1 : 100	
Unterschrift Bauherr/Grundstückseigentümer:		Unterschrift Architekt:

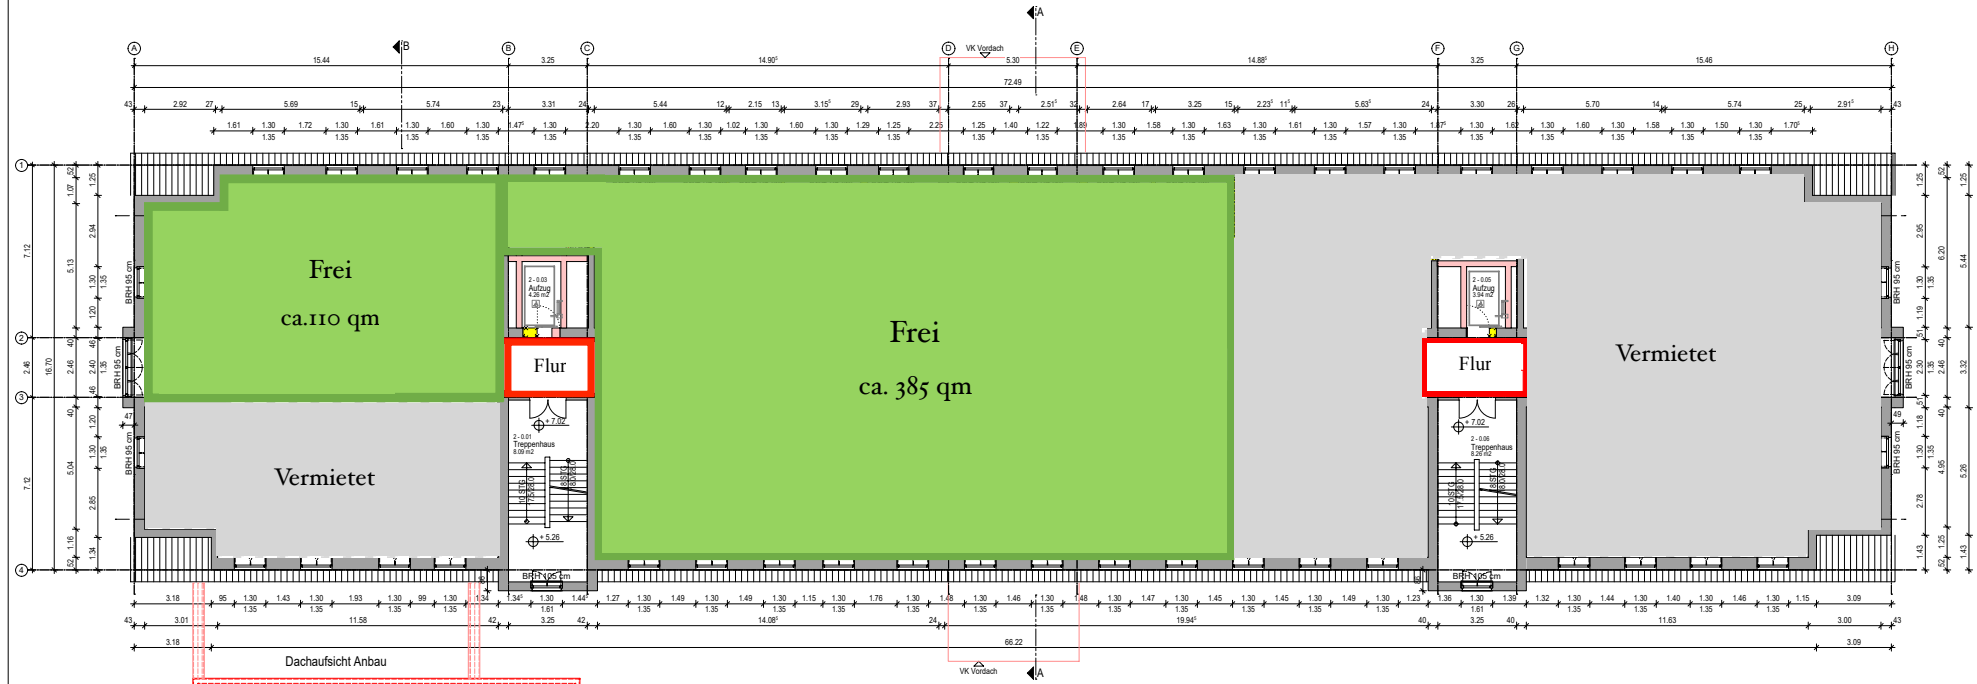

# 1. Dachgeschoss

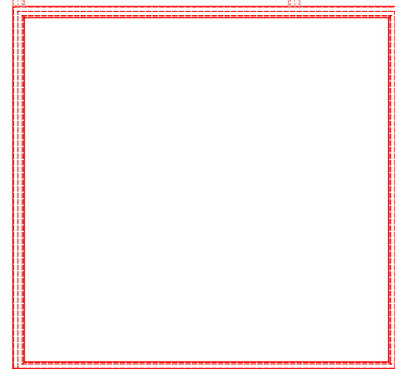

Dachaufsicht  
geplanter Anbau Hotel

**Vorabzug**  
Stand Oktober 2020



ÄNDERUNG	GEZ.	DATUM	IND.

projekti62 consult gmbh  
Allee 30  
67551 Worms  
Tel: 06247-9045680 Fax: 06247-90456859



Projekt: Umnützung und Erweiterung bestehendes  
Kasernengebäude zu einem medizinischen  
Versorgungszentrum

Bauherr: Bamac + Keck 2, Pioneer Hanau GBR  
Oggersheimer Straße 42  
67112 Mütterstadt


Architekt: projekti62 consult gmbh  
Allee 30, 67551 Worms

Zeichnung: Grundriss  
1. Dachgeschoss  
Gezeichnet: rfr  
Geprüft: fw  
Projektnummer:  
0.804.00


Plannummer:  
BE 1-07  
Datum:  
xx.03.2020

Maßstab:  
1 : 100

Unterschrift Bauherr/Grundstückseigentümer:  
Unterschrift Architekt:

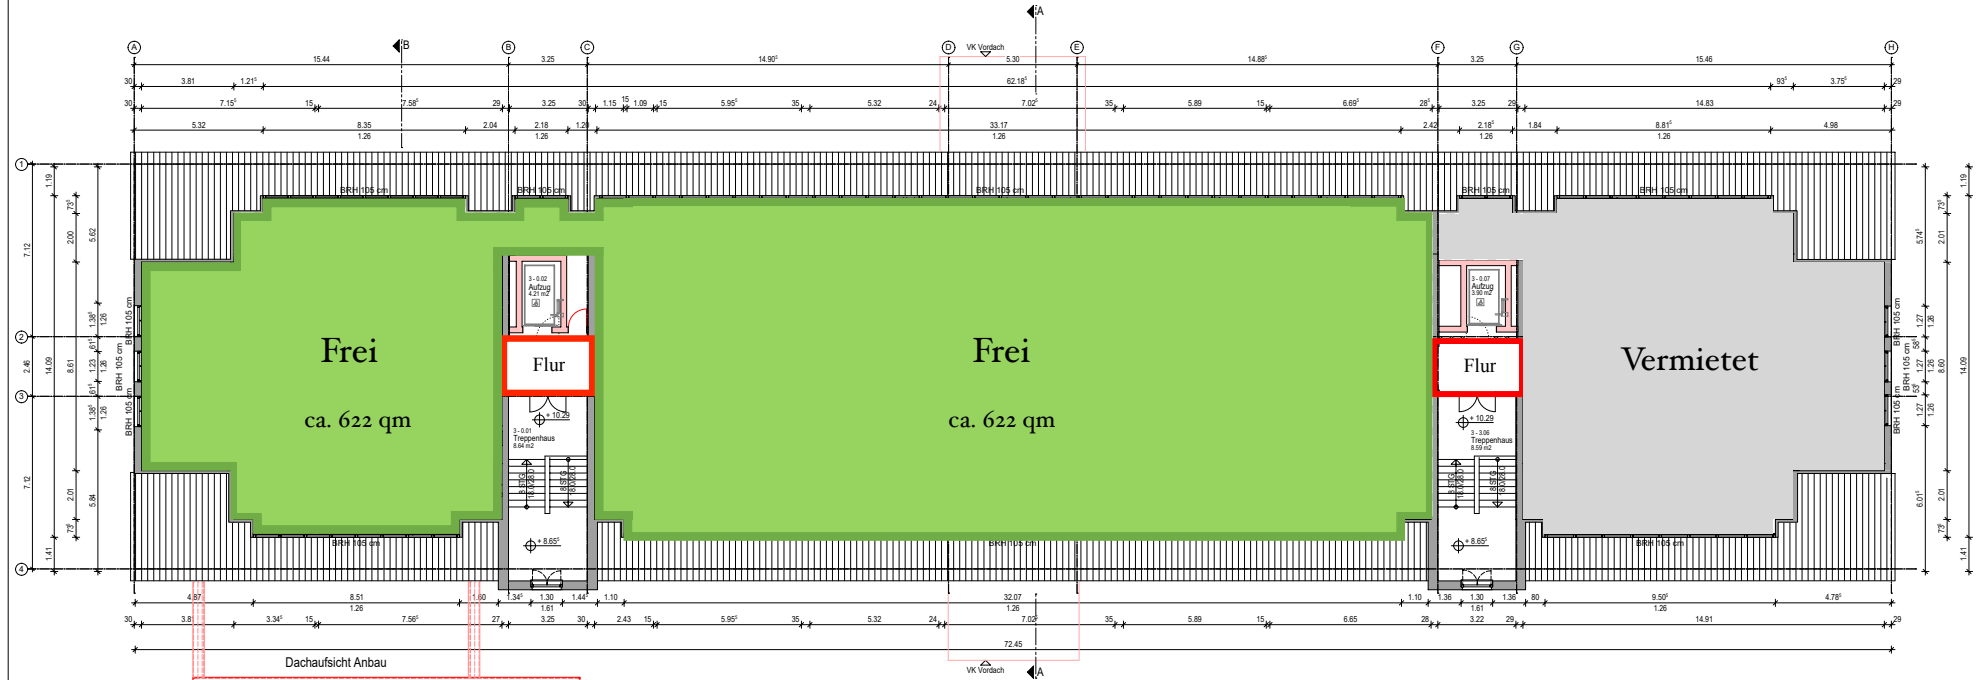

## 2. Dachgeschoss

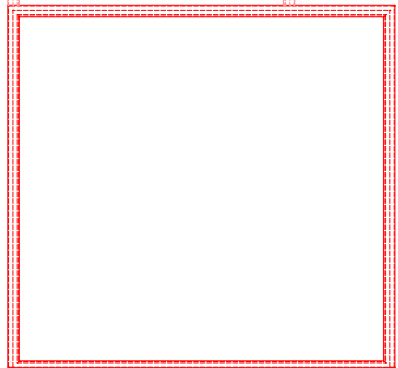

Dachaufsicht  
geplanter Anbau Hotel

**Vorabzug**  
**Stand Oktober 2020**



ÄNDERUNG	GEZ.	DATUM	IND.

projekt62 consult gmbh  
 Allee 30  
 67551 Worms  
 Tel: 06247-9045680 Fax: 06247-90456859



Projekt: Umnutzung und Erweiterung bestehendes Kasernengebäude zu einem medizinischen Versorgungszentrum	
Bauherr: Bamac + Keck 2, Pioneer Hanau GbR Oggersheimer Straße 42 67112 Mütterstadt	
Architekt: projekt62 consult gmbh Allee 30, 67551 Worms	
Zeichnung: Grundriss 2. Dachgeschoss	Plannummer: Index BE 1-08
Gezeichnet: rfr Geprüft: fw	Datum: xx.03.2020
Projektsumme: 0.804.00	Maßstab: 1 : 100
Unterschrift Bauherr/Grundstückseigentümer:	Unterschrift Architekt: